

PLAN DE ZONAGE


- Limite municipale
- Périmètre d'urbanisation

Types de zones

- MV - Mixte villageoise
- ML - Mixte local
- RE - Résidentielle
- AD - Agricole dynamique
- AV - Agricole viable
- RU - Rurale
- RC - Rurale de consolidation
- RF - Réserve foncière
- FN - Forestière et naturelle
- IN - Industrielle
- MF - Multifonctionnelle
- PU - Publique
- RT1 - Récréotouristique 1
- RT2 - Récréotouristique 2
- TM - Touristique
- RM - Récréotouristique du Mont-Cascades



Date de mise à jour 2025-01-13

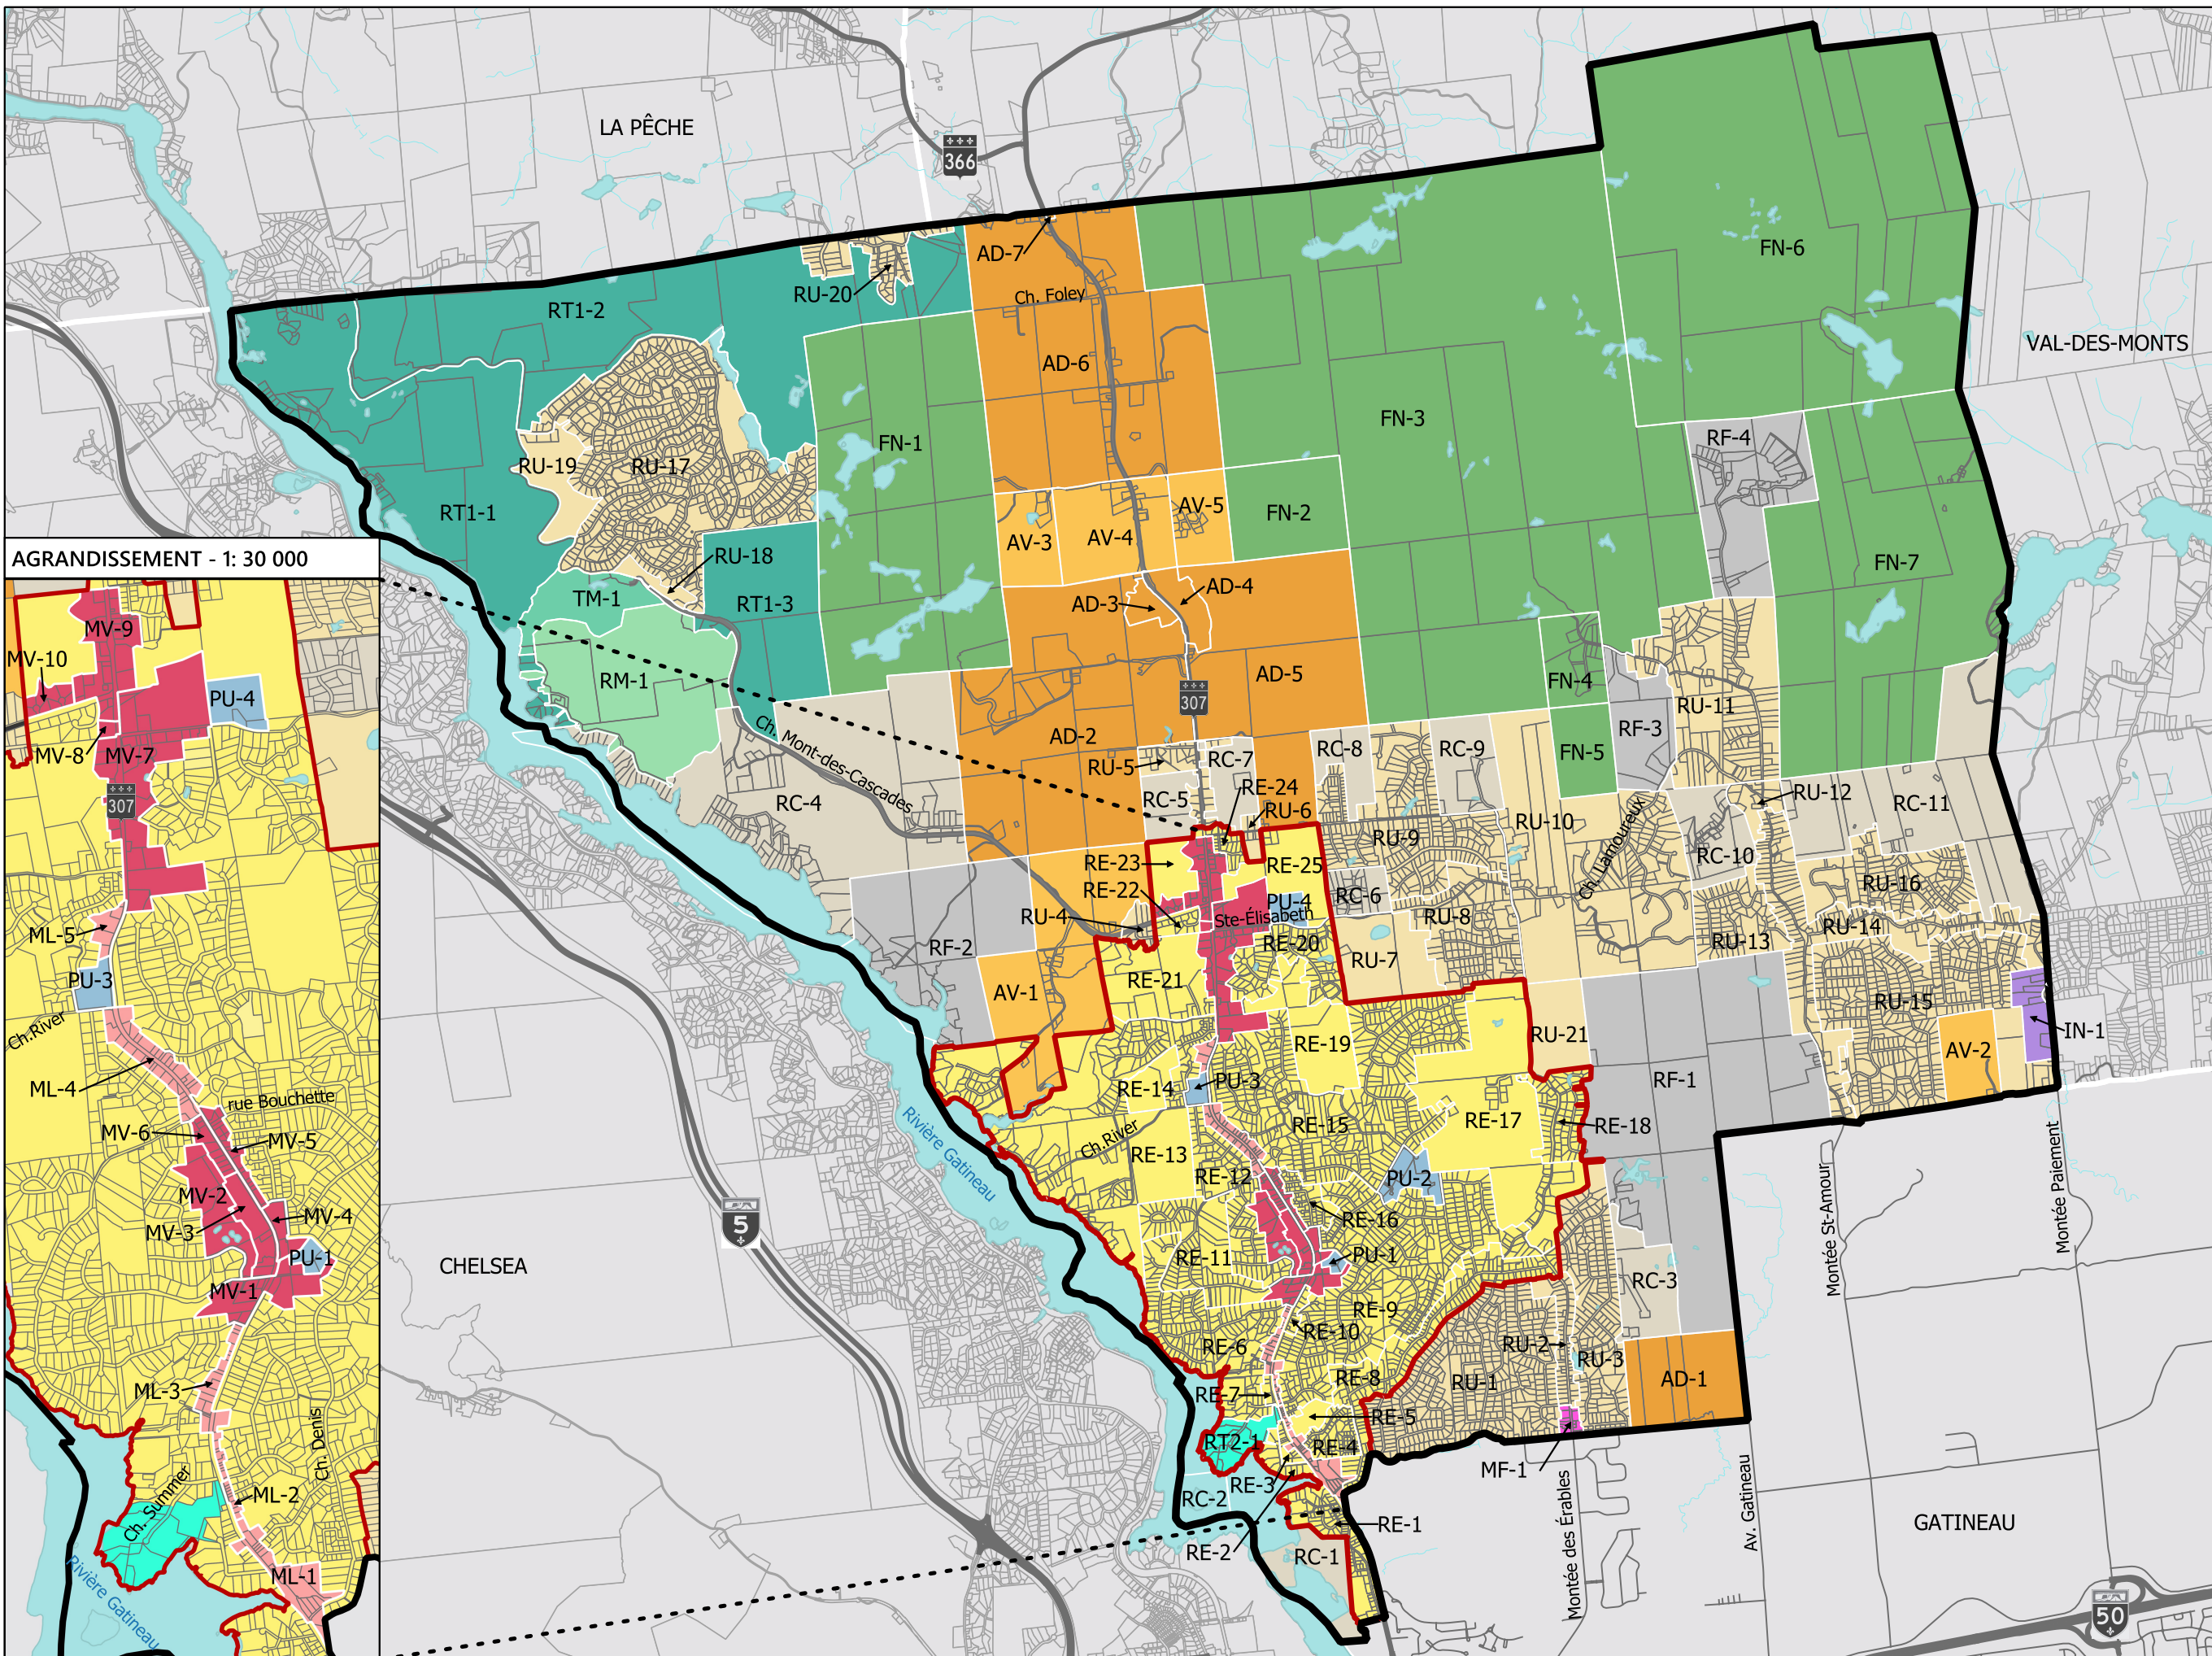

AGRANDISSEMENT - 1: 30 000