



PLAN DE ZONAGE

- Limite municipale
— Périmètre d'urbanisation
- Types de zones**
- MV - Mixte villageoise
 - ML - Mixte local
 - RE - Résidentielle
 - AD - Agricole dynamique
 - AV - Agricole viable
 - RU - Rurale
 - RC - Rurale de consolidation
 - RF - Réserve foncière
 - FN - Forestière et naturelle
 - IN - Industrielle
 - MF - Multifonctionnelle
 - PU - Publique
 - RT1 - Récréotouristique 1
 - RT2 - Récréotouristique 2
 - TM - Touristique mixte du Mont-Cascades
 - RM - Récréotouristique du Mont-Cascades

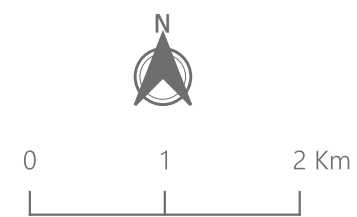

Date de mise à jour 2025-03-06

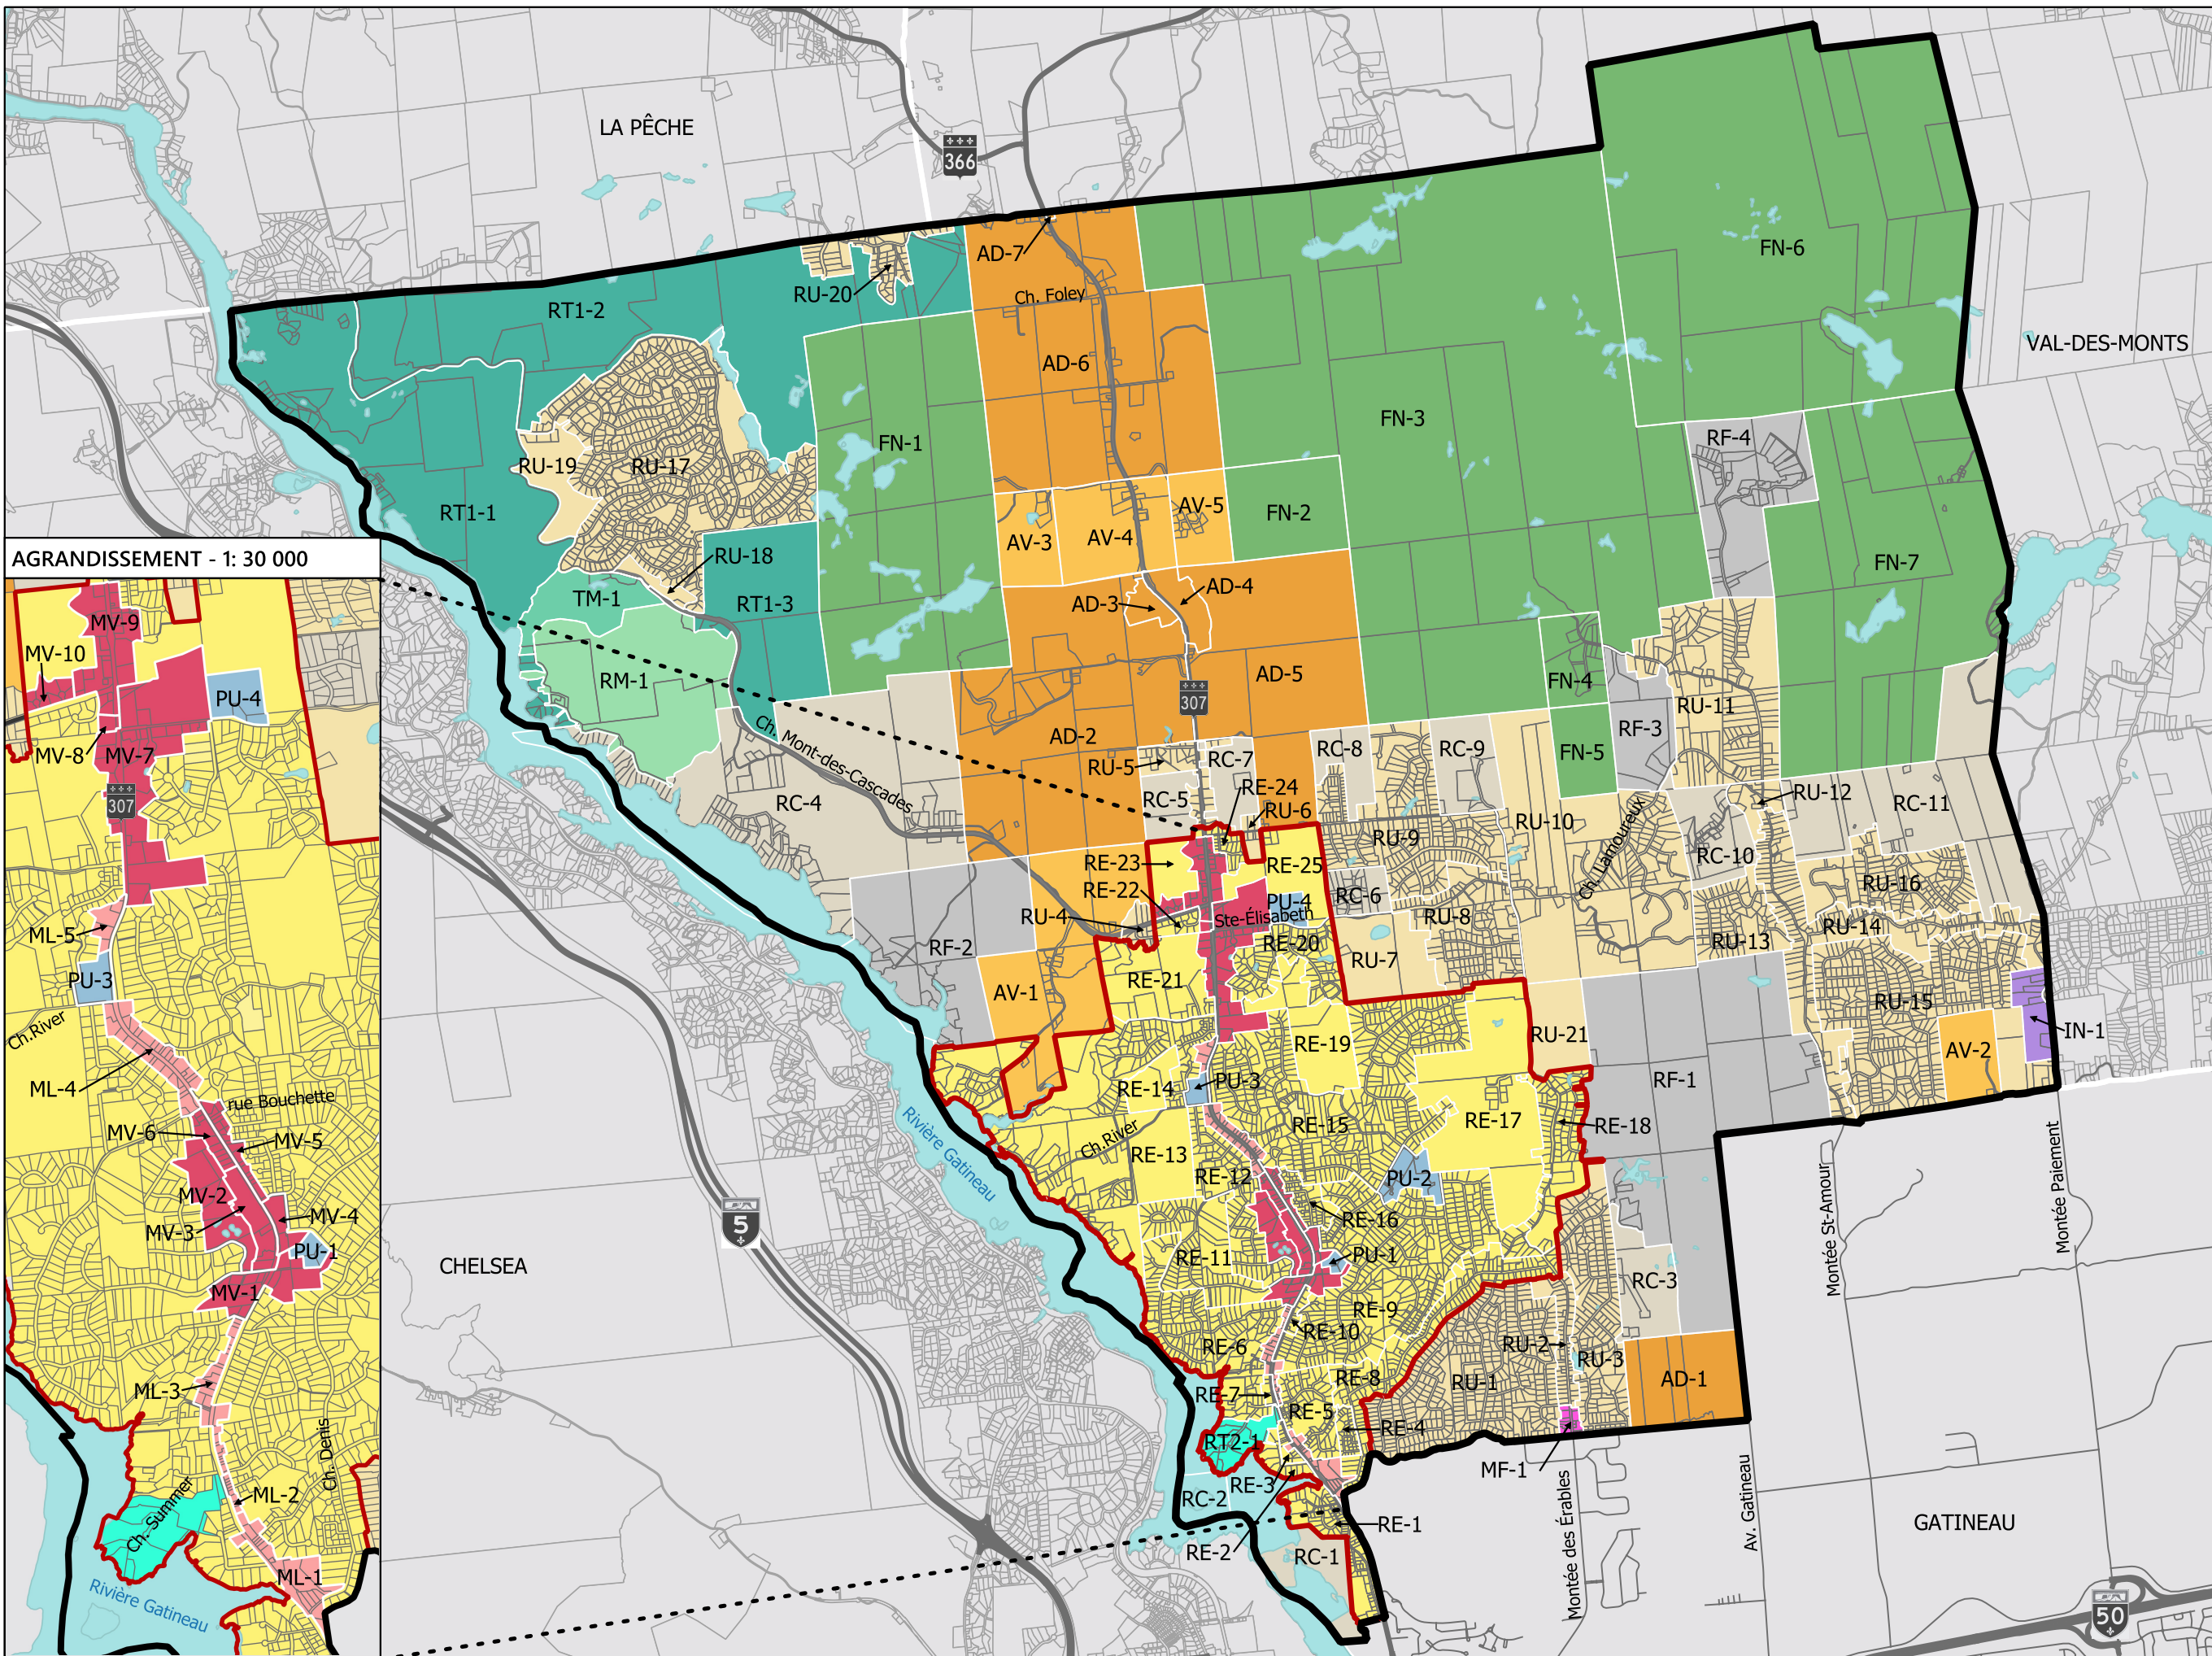

AGRANDISSEMENT - 1: 30 000